



STADT ESSLINGEN AM NECKAR

STADTPLANUNGSAMT


Bebauungsplan und Örtliche Bauvorschriften

Obertürkheimer Straße / Emil-Kessler-Straße (Ergänzung)

Stadtteil 92 "Mettingen Ost"

11.11.2020

Stadtplanungsamt

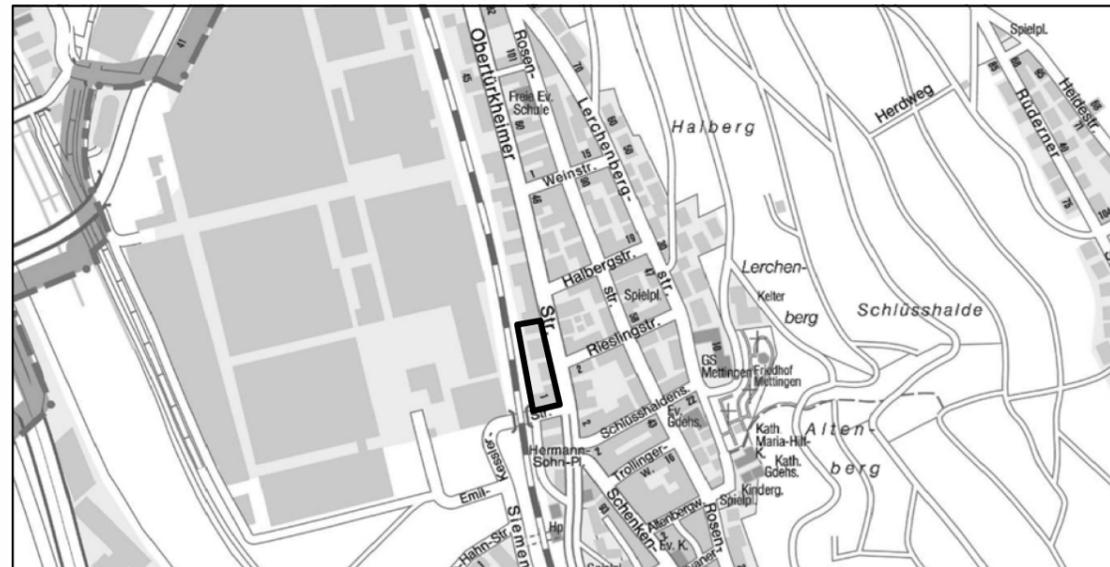

Auslage gemäß § 3 Abs. 2 BauGB in der Zeit vom 01.02.2021
bis 01.04.2021
Satzungsbeschluss Gemeinderat am 17.05.2021, TOP 11
Ausfertigung Esslingen am Neckar, den 12.6.2021

gez. W.Wallbrecht

Bürgermeister

Inkrafttreten Bekanntmachung in der Esslinger Zeitung
vom 07.10.2021, Nr. 232



Geobasisdaten © Landesamt für Geoinformation und Landentwicklung Baden-Württemberg, www.lgl-bw.de, Az.: 2851.9-1/20
Stand der Basisinformationen: 06/2019

Maßstab 1:1000
0 10 20

— — — — —
Grenze des räumlichen Geltungsbereiches