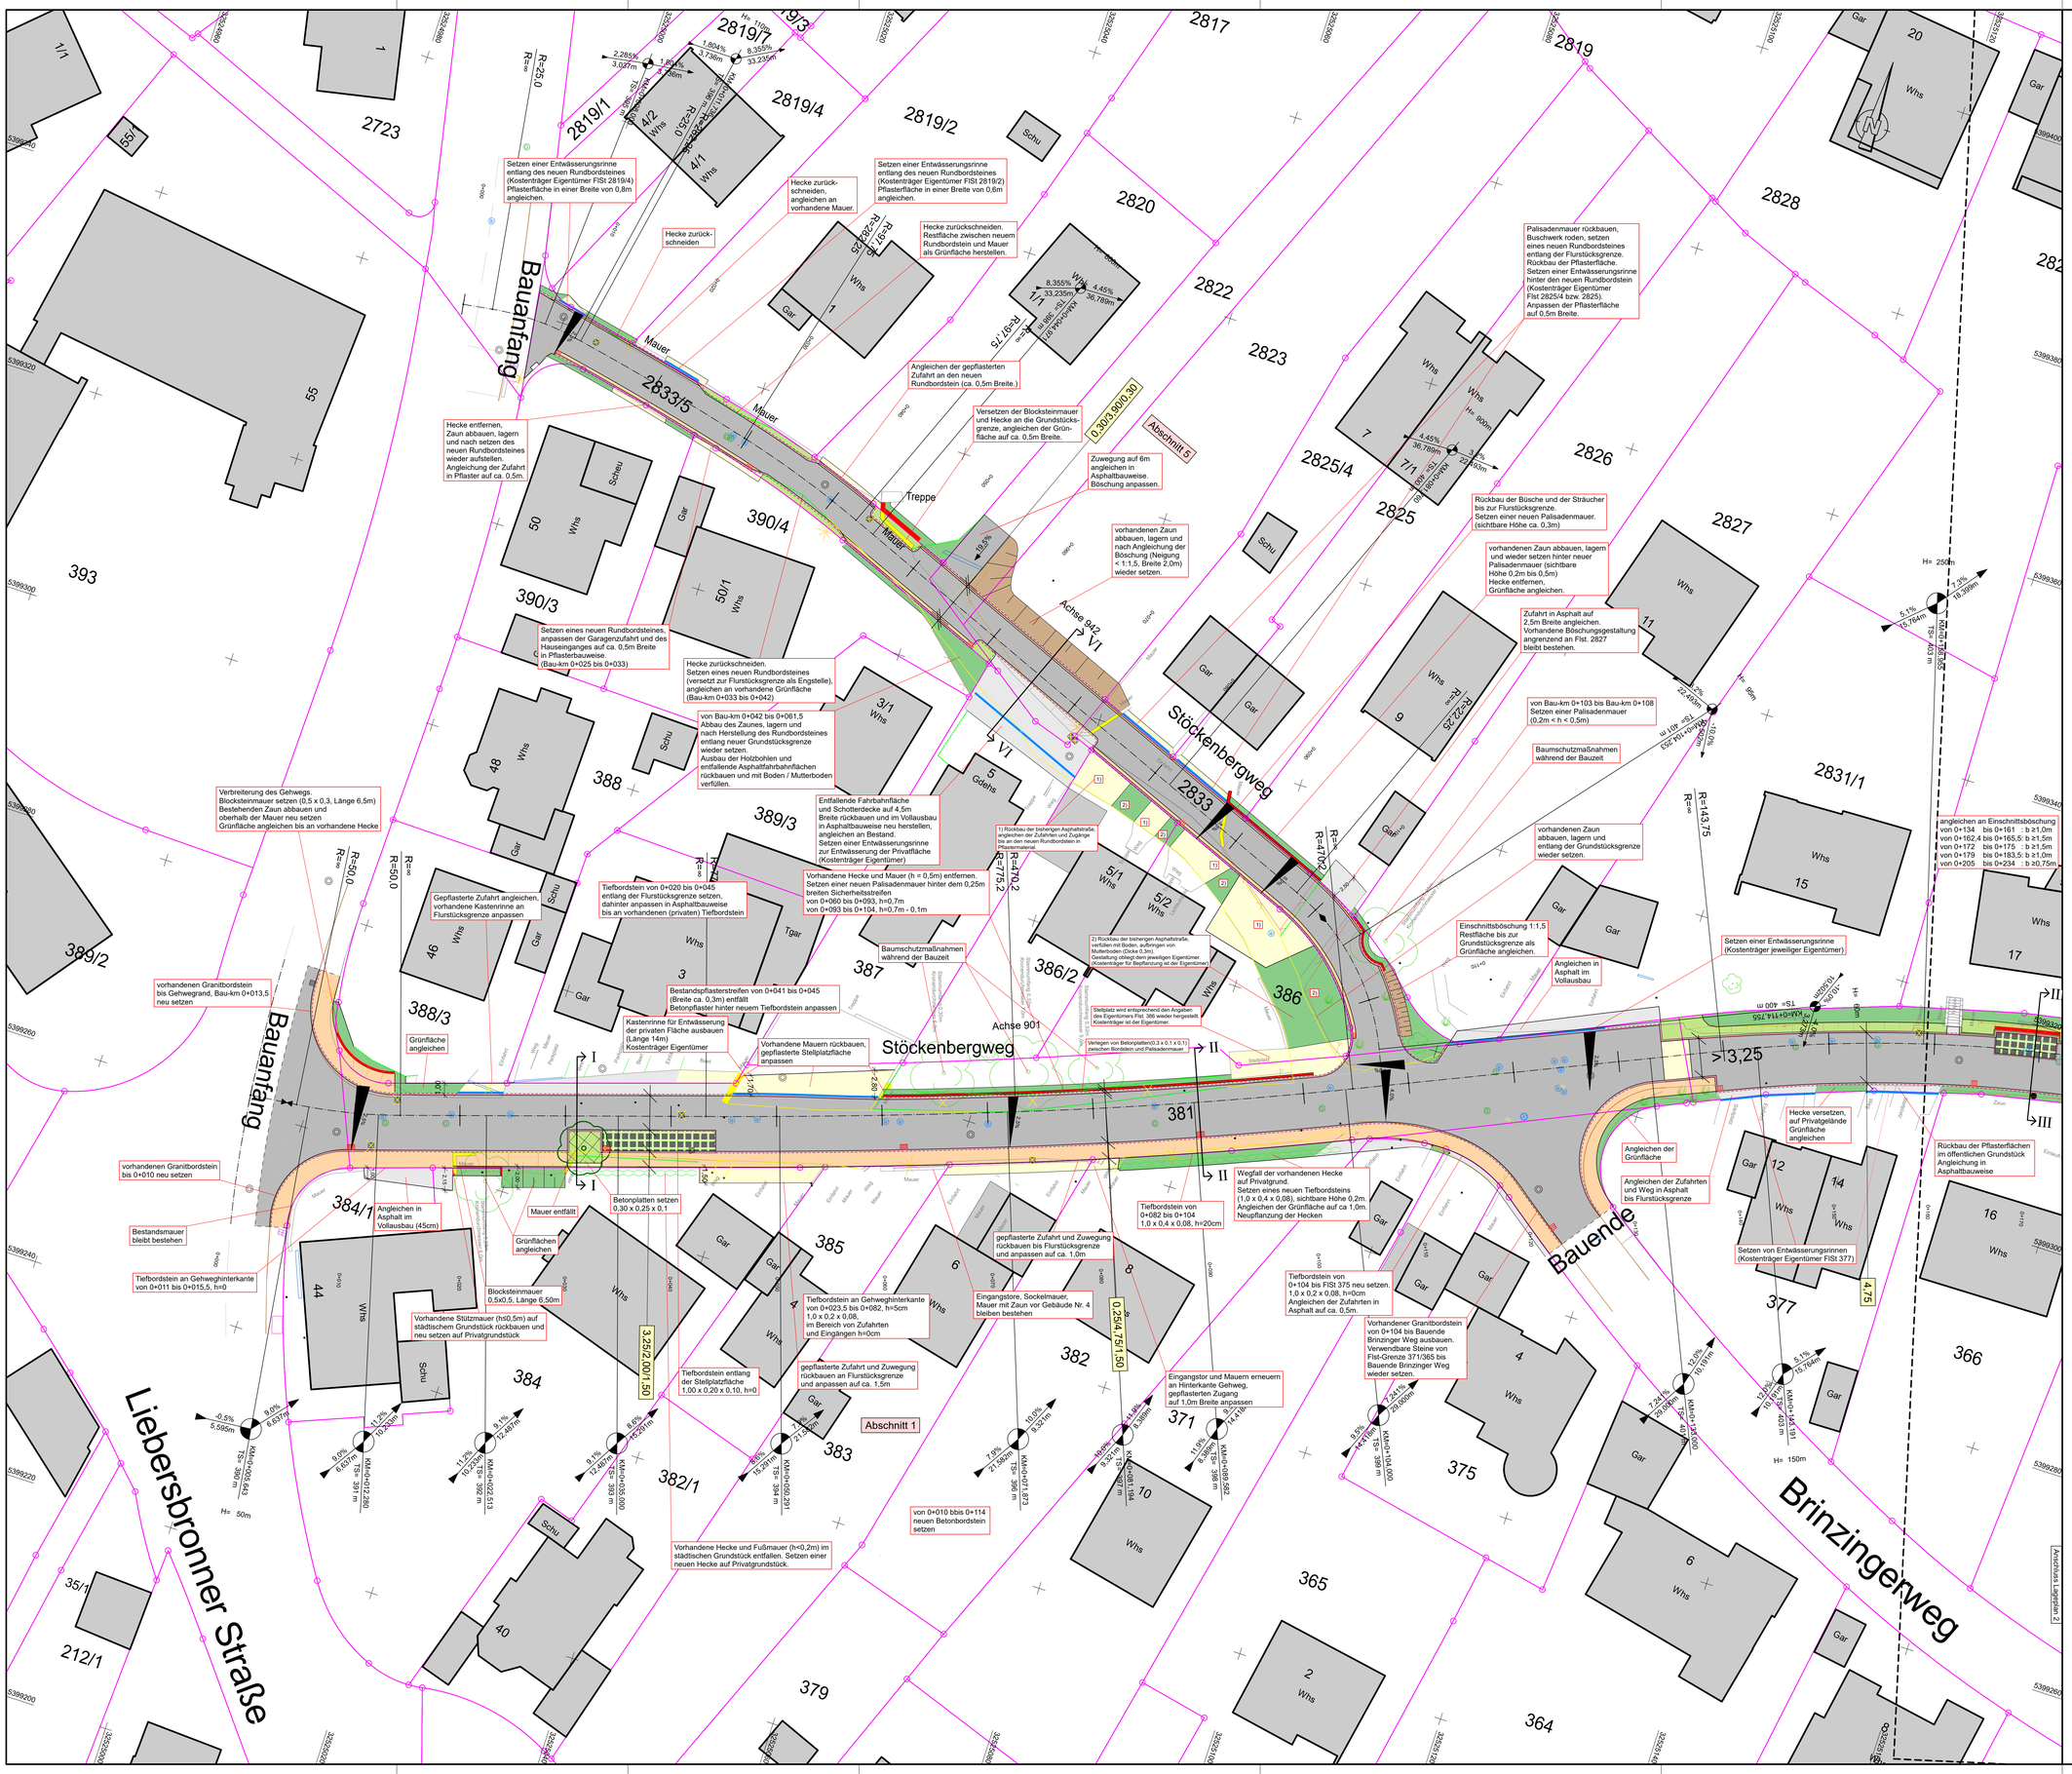


## ZEICHENERKLÄRUNG

- Fahrbahn in Asphalt
- Deckeneinbau in Asphalt
- Parkfläche in Rasenpflaster
- Gehweg
- Pflasterfläche
- begehbare Baumscheibe / Baumquartier mit Bordstein
- Bankett
- Böschung
- Mauer
- Entwässerungsrinne
- Entwässerungsrinne, privat
- Hochbord
- Rundbord bzw abgesenkter Granitbordstein
- Straßenablauf alt, entfällt
- Straßenablauf, neu 500 x 500
- Straßenablauf, neu 300 x 500
- Bergablauf, neu 700 x 500


Ingenieurbüro für Bauwesen
Herbert Germey GmbH
GERMEY
Neckarsulmer Str. 15 72072 Tübingen
Tel.: 07071/51044; Fax: 07071/51045; e-mail: planung@germey.de


| | Datum | Name |
|---|---|---|
| bearbeitet | 06.10.2023 | Jagsch |
| gezeichnet | 06.10.2023 | Röhm |
| geprüft | | |
| Zeichnungsdatei: | AP_Lageplan_1.PLT | |
| Blattgröße: | 118,9cm * 84,1cm = 1.000m² | |

# STADT ESSLINGEN AM NECKAR
Rathausplatz 2 ; 73728 Esslingen am Neckar

| Nr. | Art der Änderung | Datum | Name |
|---|---|---|---|
| a | | | |
| b | | | |

STADT ESSLINGEN AM NECKAR
Vorheriger Ort: Esslingen
Nächster Ort: Esslingen

Unterlage 5
Plan 1

## Stöckenbergweg
Erschließungsmaßnahme
- Ausführungsplanung -

| | Datum | Zeichen |
|---|---|---|
| bearbeitet | | |
| geprüft | | |

Lageplan
von Bauanfang bis Bau-km 0+170
Stöckenbergweg
Maßstab: 1:200

Aufgestellt:
Esslingen, den

gez.